





1階平面図兼配置図 縮尺 1/100 (目盛4.55mm)

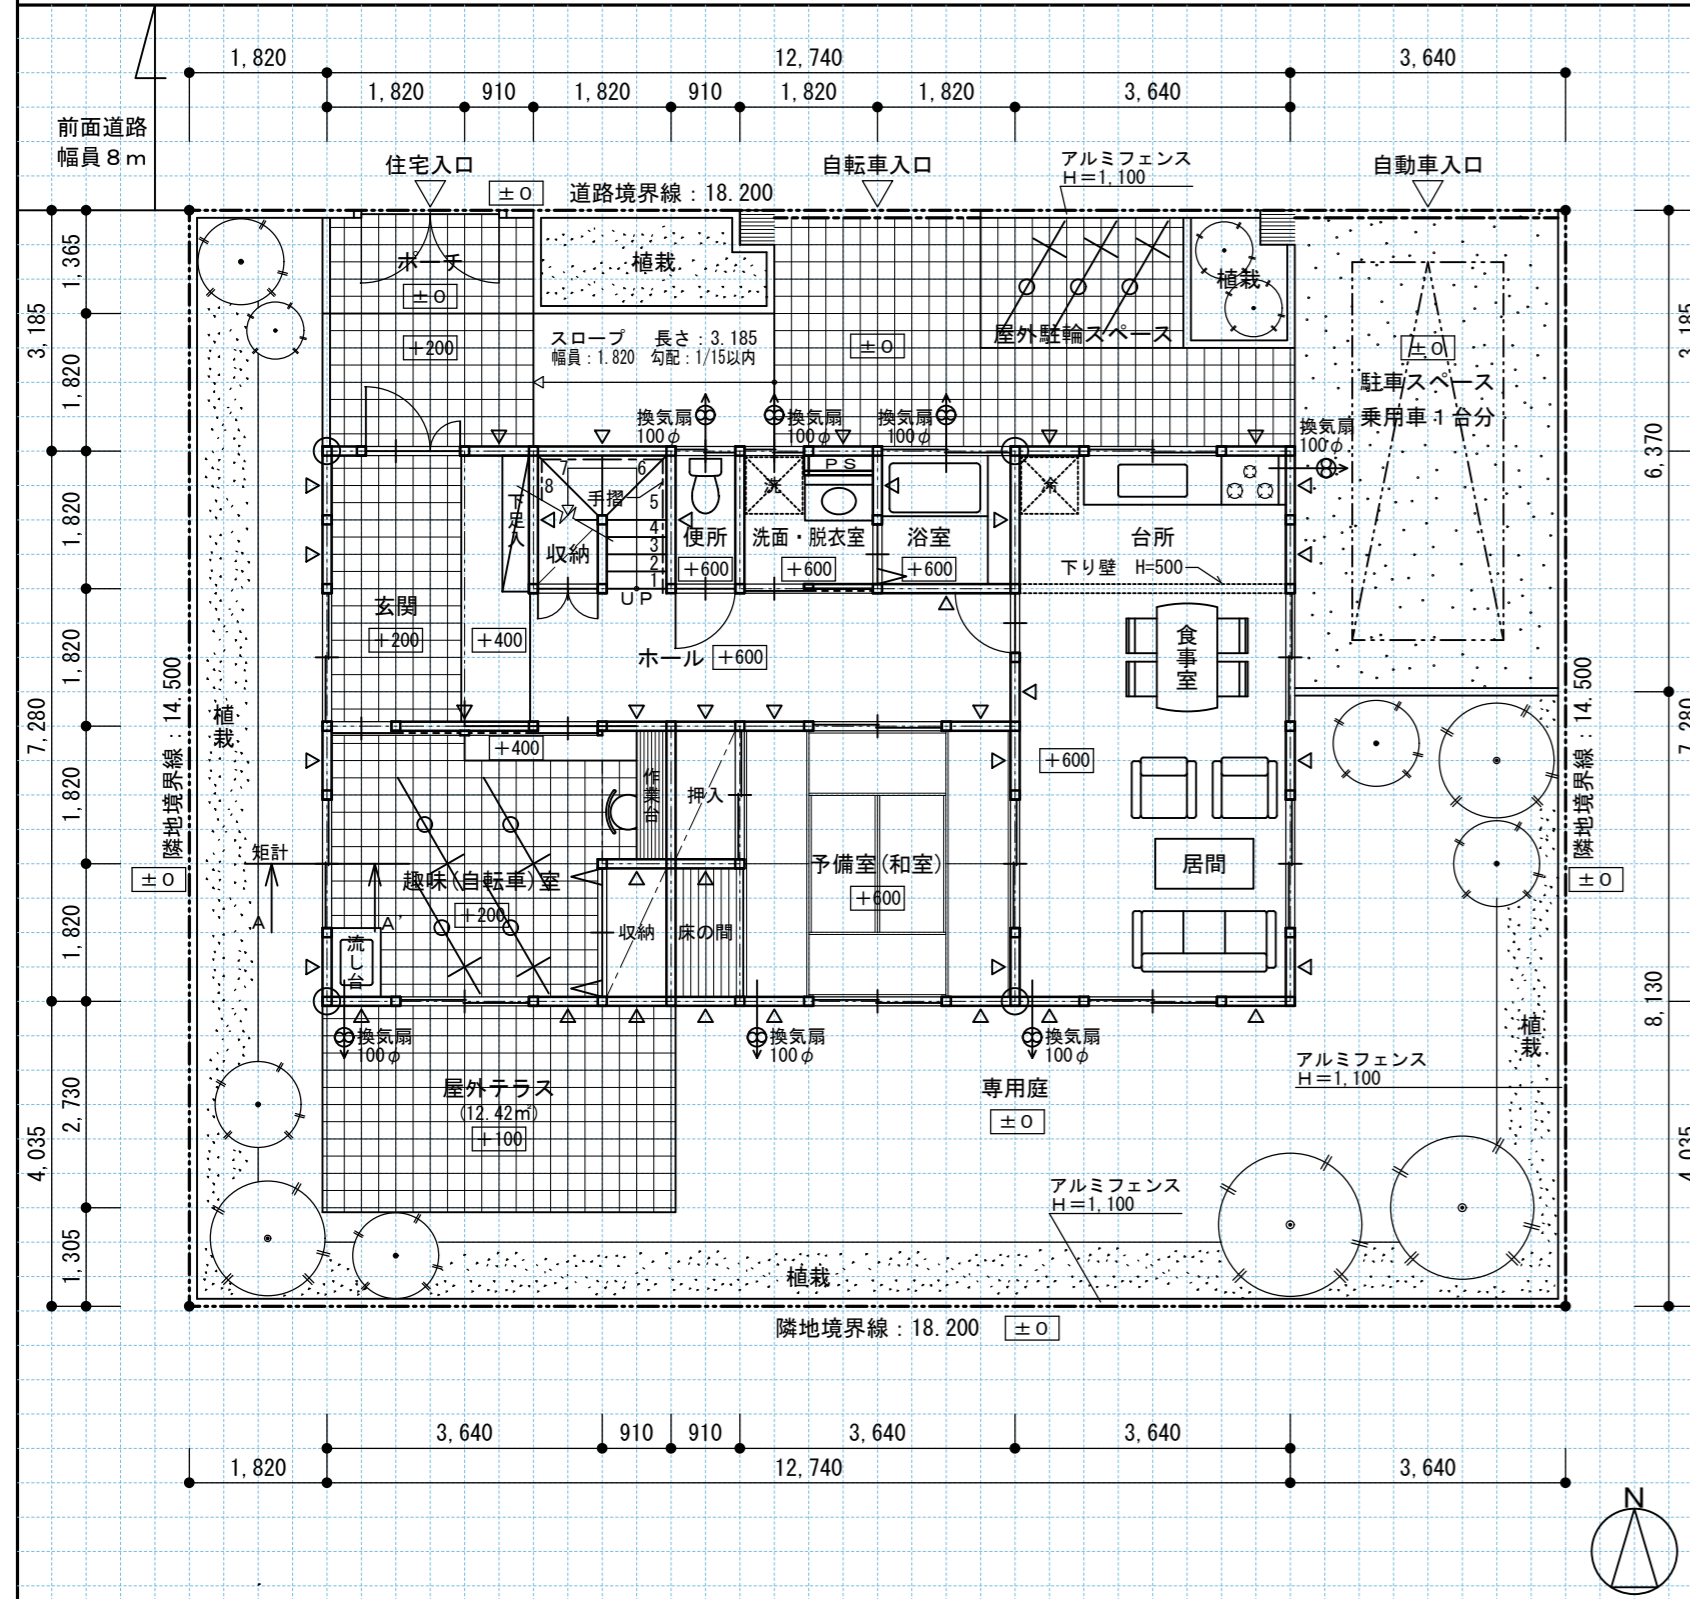


2階平面図 縮尺 1/100 (目盛4.55mm)

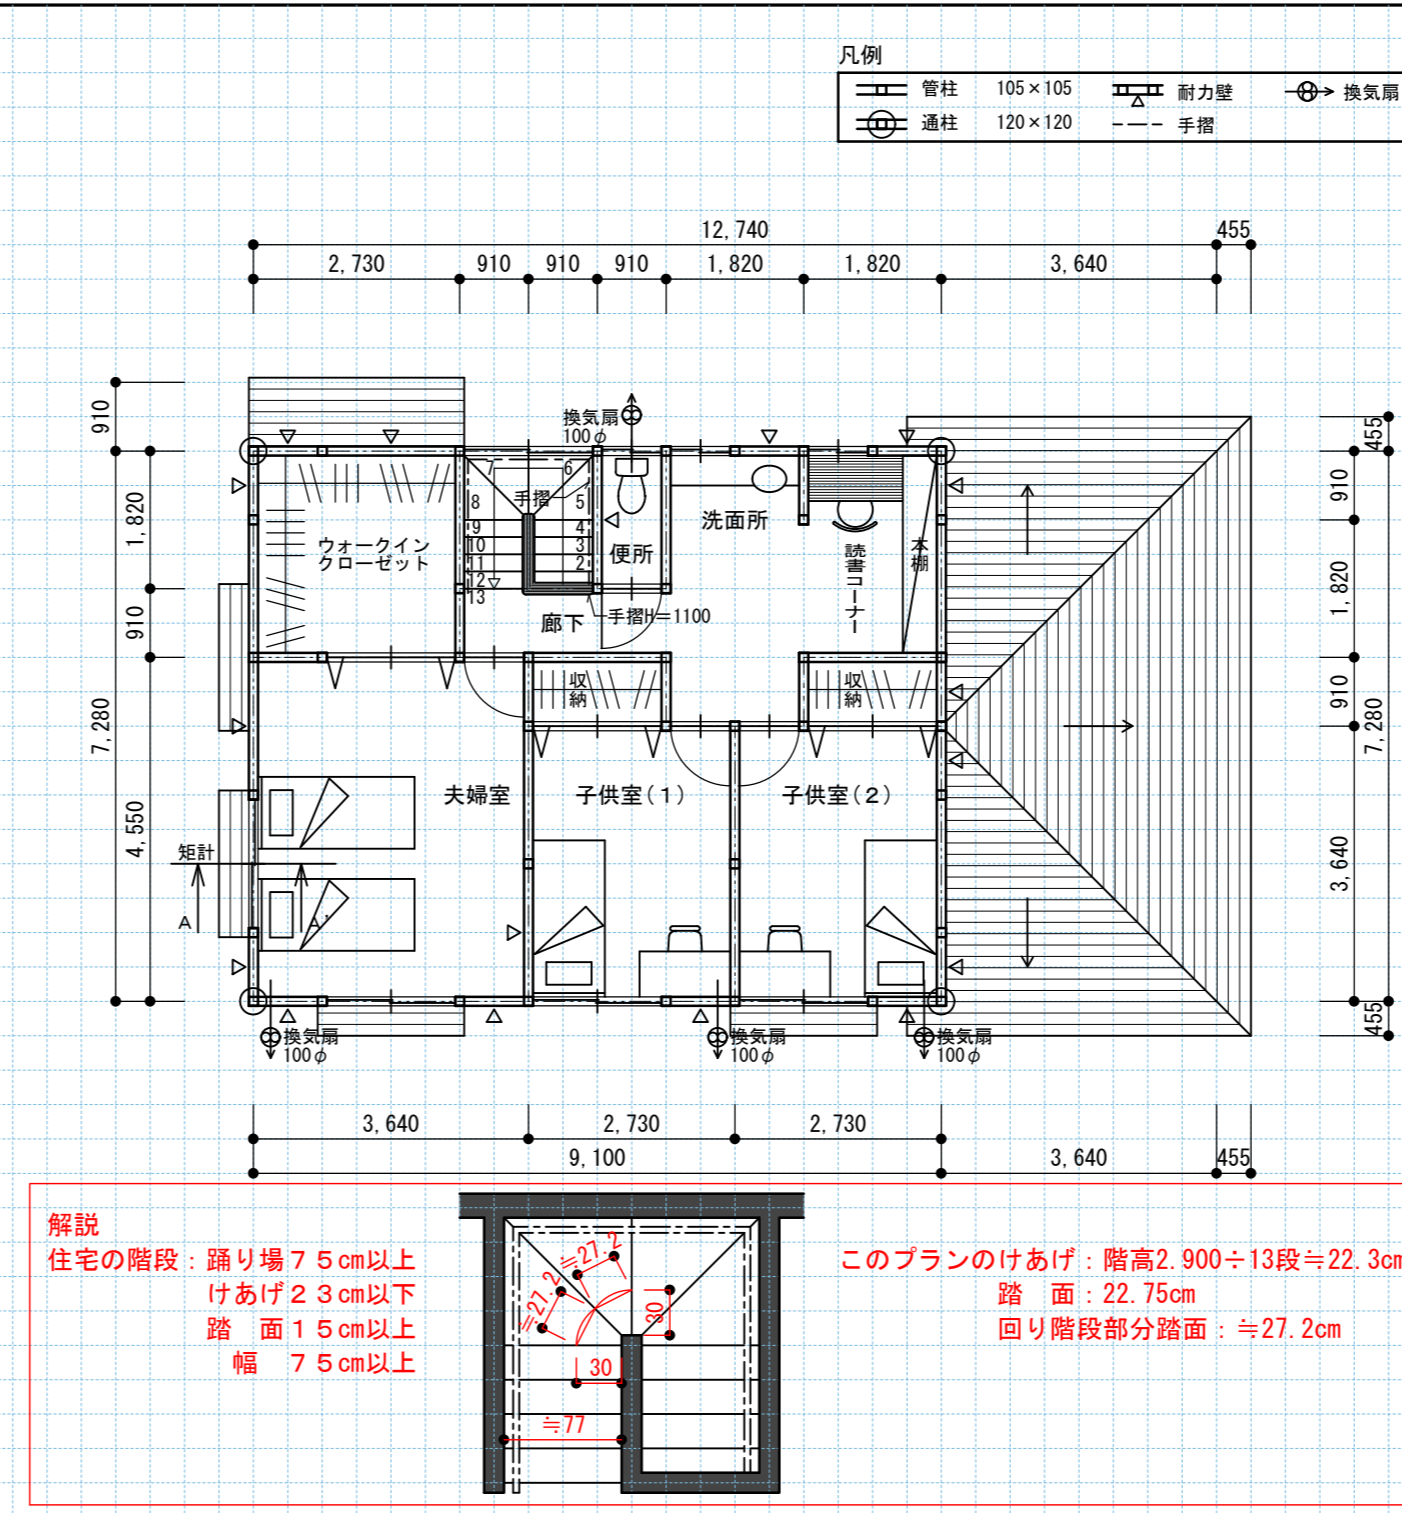

2階床伏図兼1階小屋伏図 縮尺 1/100 (目盛4.55mm)

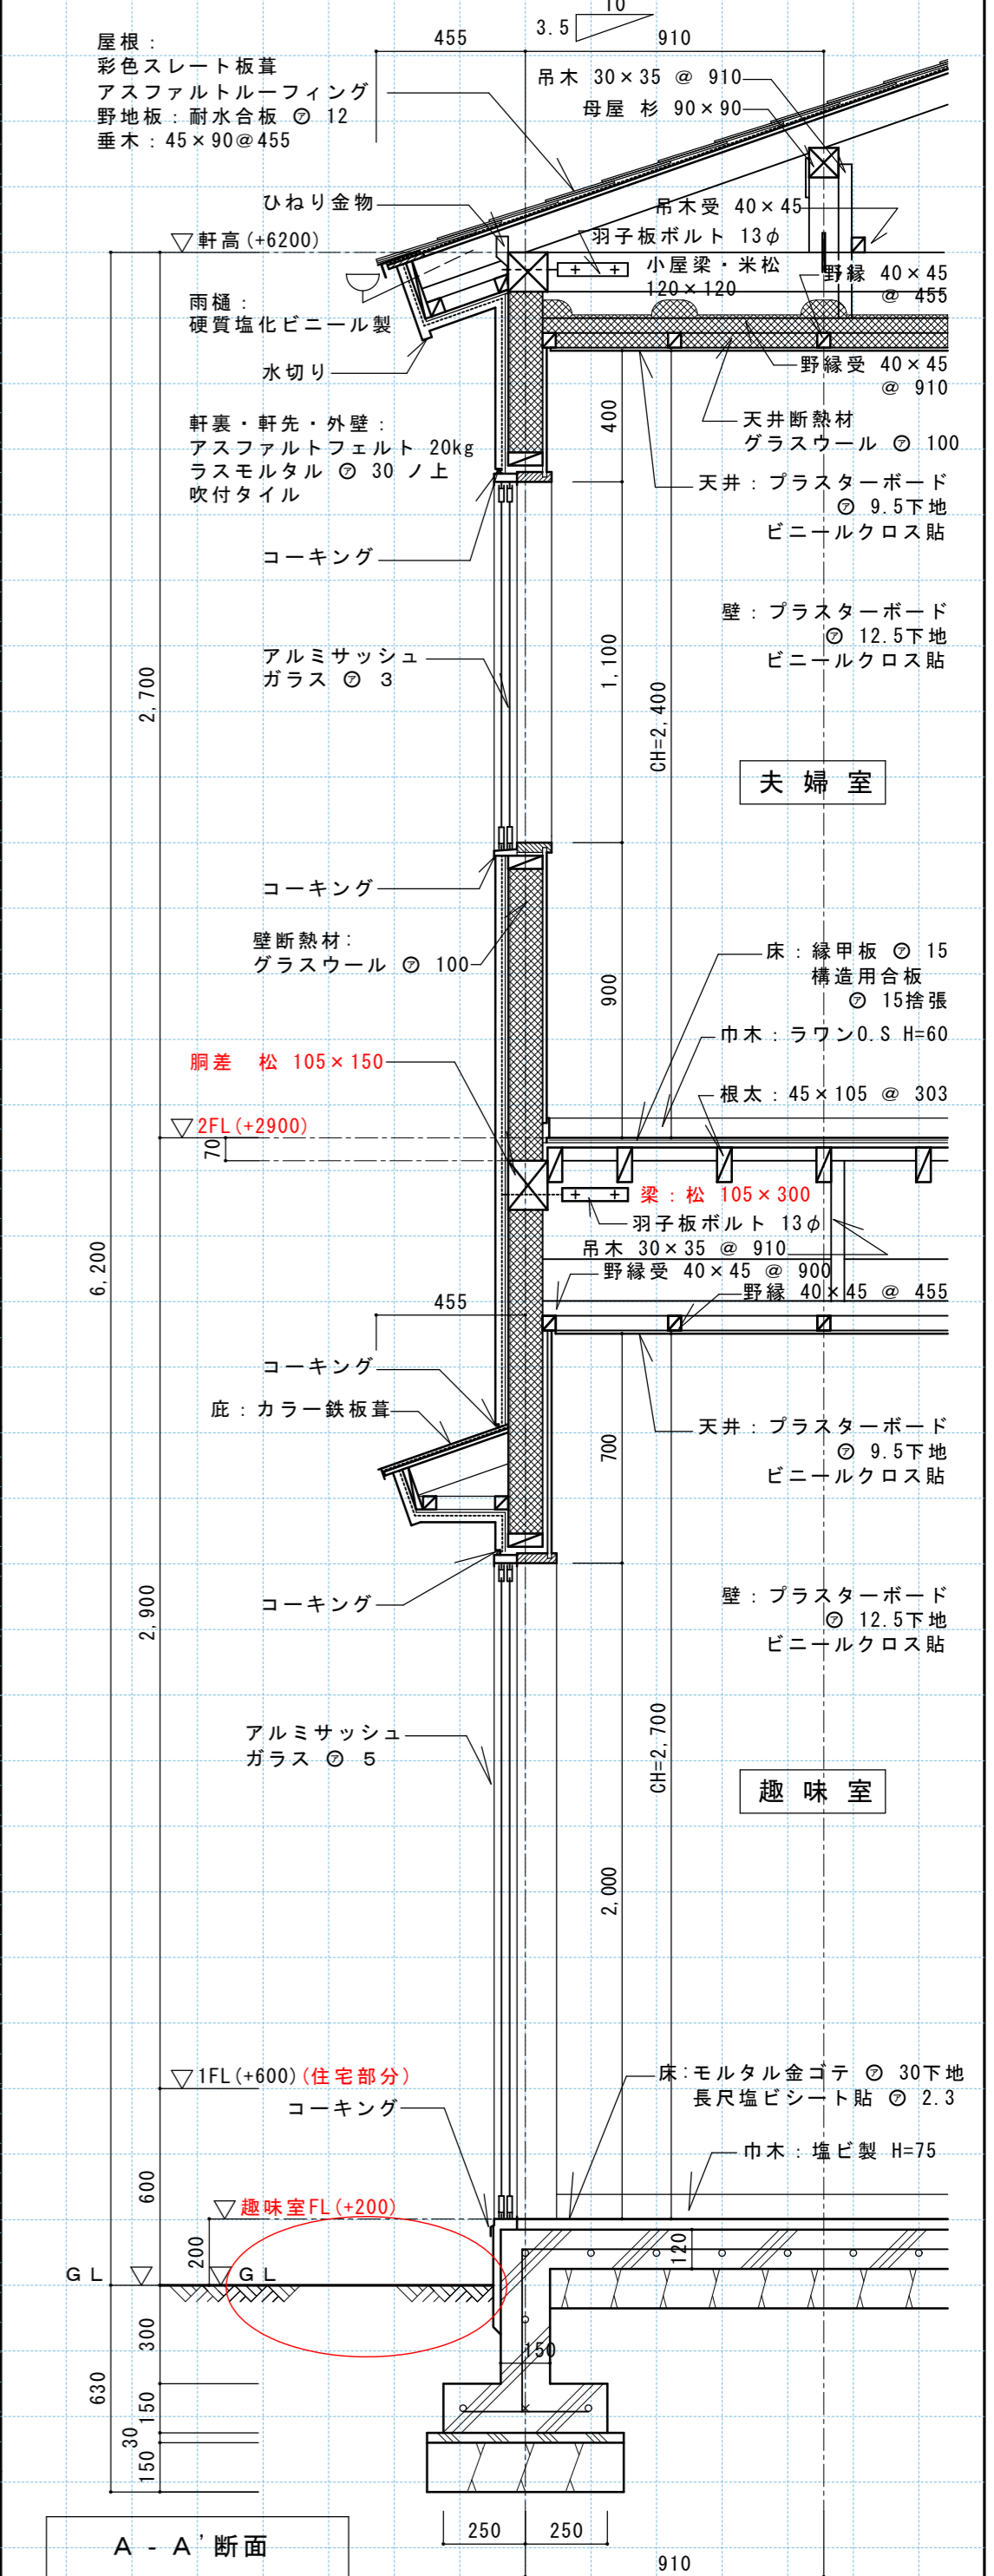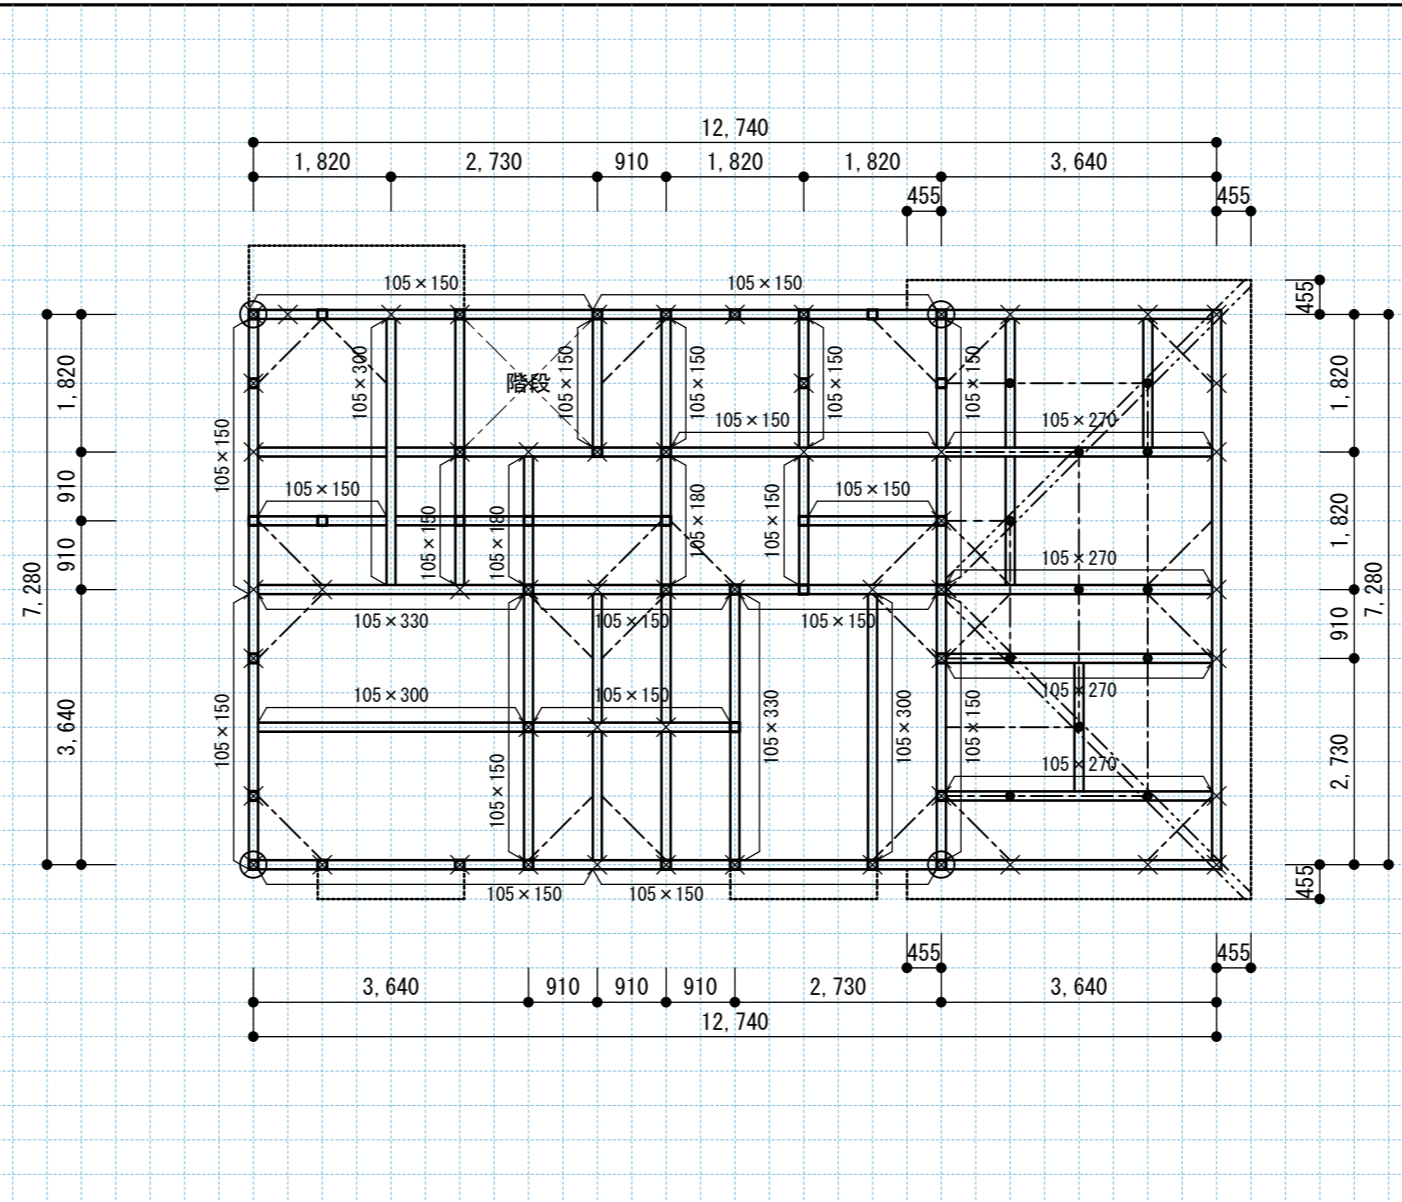


南側立面図 縮尺 1/100 (目盛4.55mm)

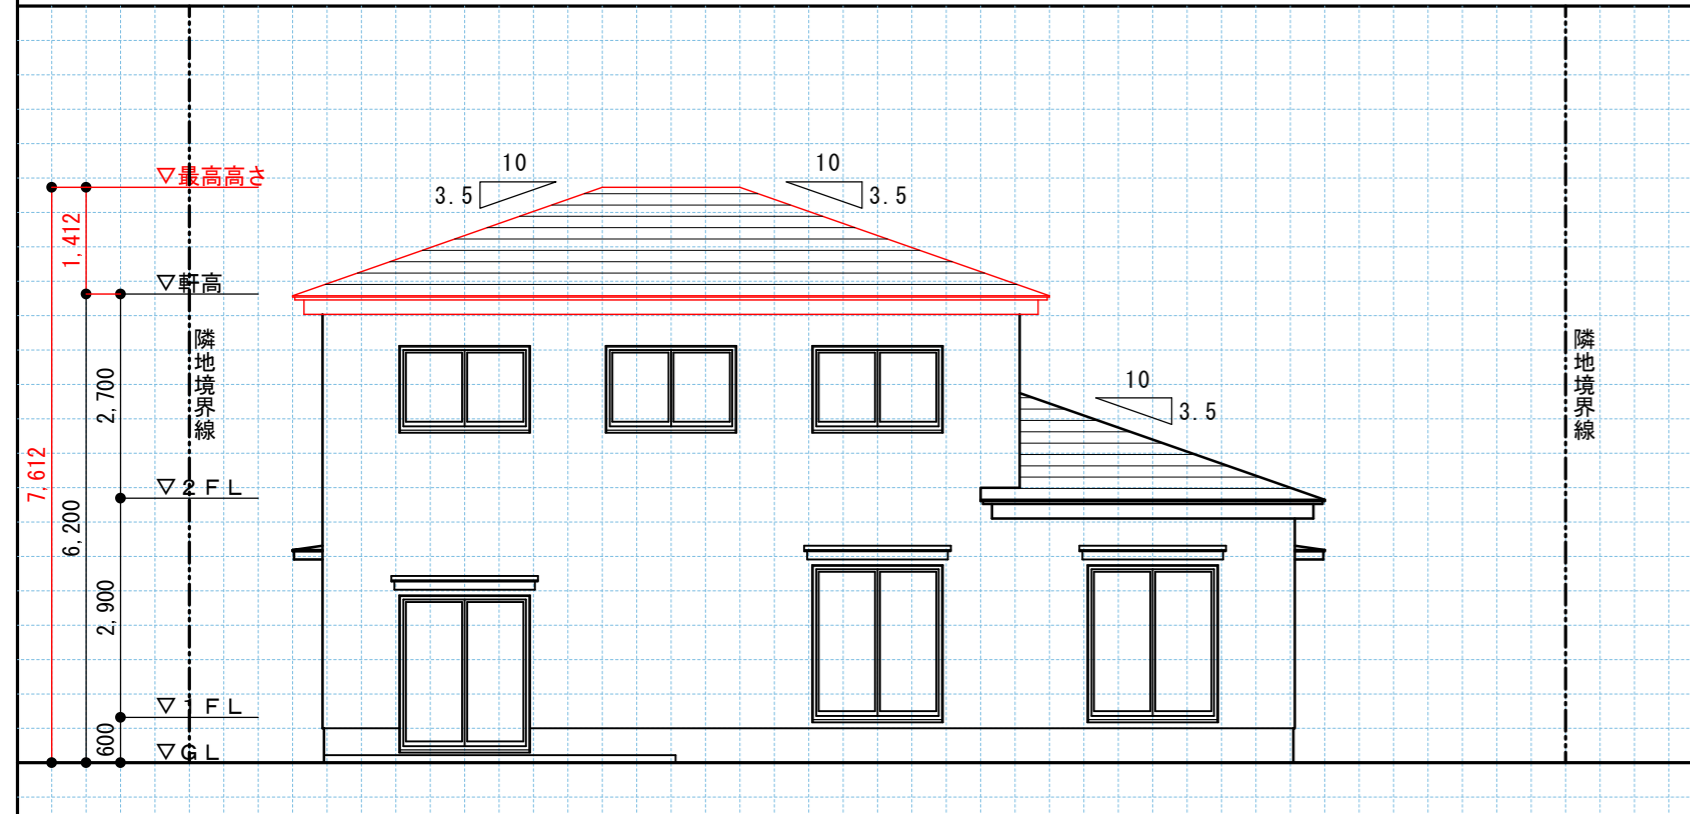


面積表	敷地面積	18.20×14.50	263.90 m <sup>2</sup>	床面積	1階	12.740×7.280	92.74 m <sup>2</sup>
	建築面積	12.740×7.280			2階	9.100×7.280	
試験場	受験番号	延べ面積				158.98 m <sup>2</sup>	
氏名	1 2 3 4 5 6						

表示記号	通し柱	1階の管柱	2階の管柱	1階と2階が重なる管柱	鋼差・2階床梁・桁・小屋梁	火打ばり	棟木・小屋束	母屋・小屋束
断面寸法の記入欄 (mm)	120×120	105×105	105×105		正角材	丸角材	丸太材	種木
					105×105	図中に記入	図中に記入	90×90

1階平面図兼配置図 縮尺 1/100 (目盛4.55mm)

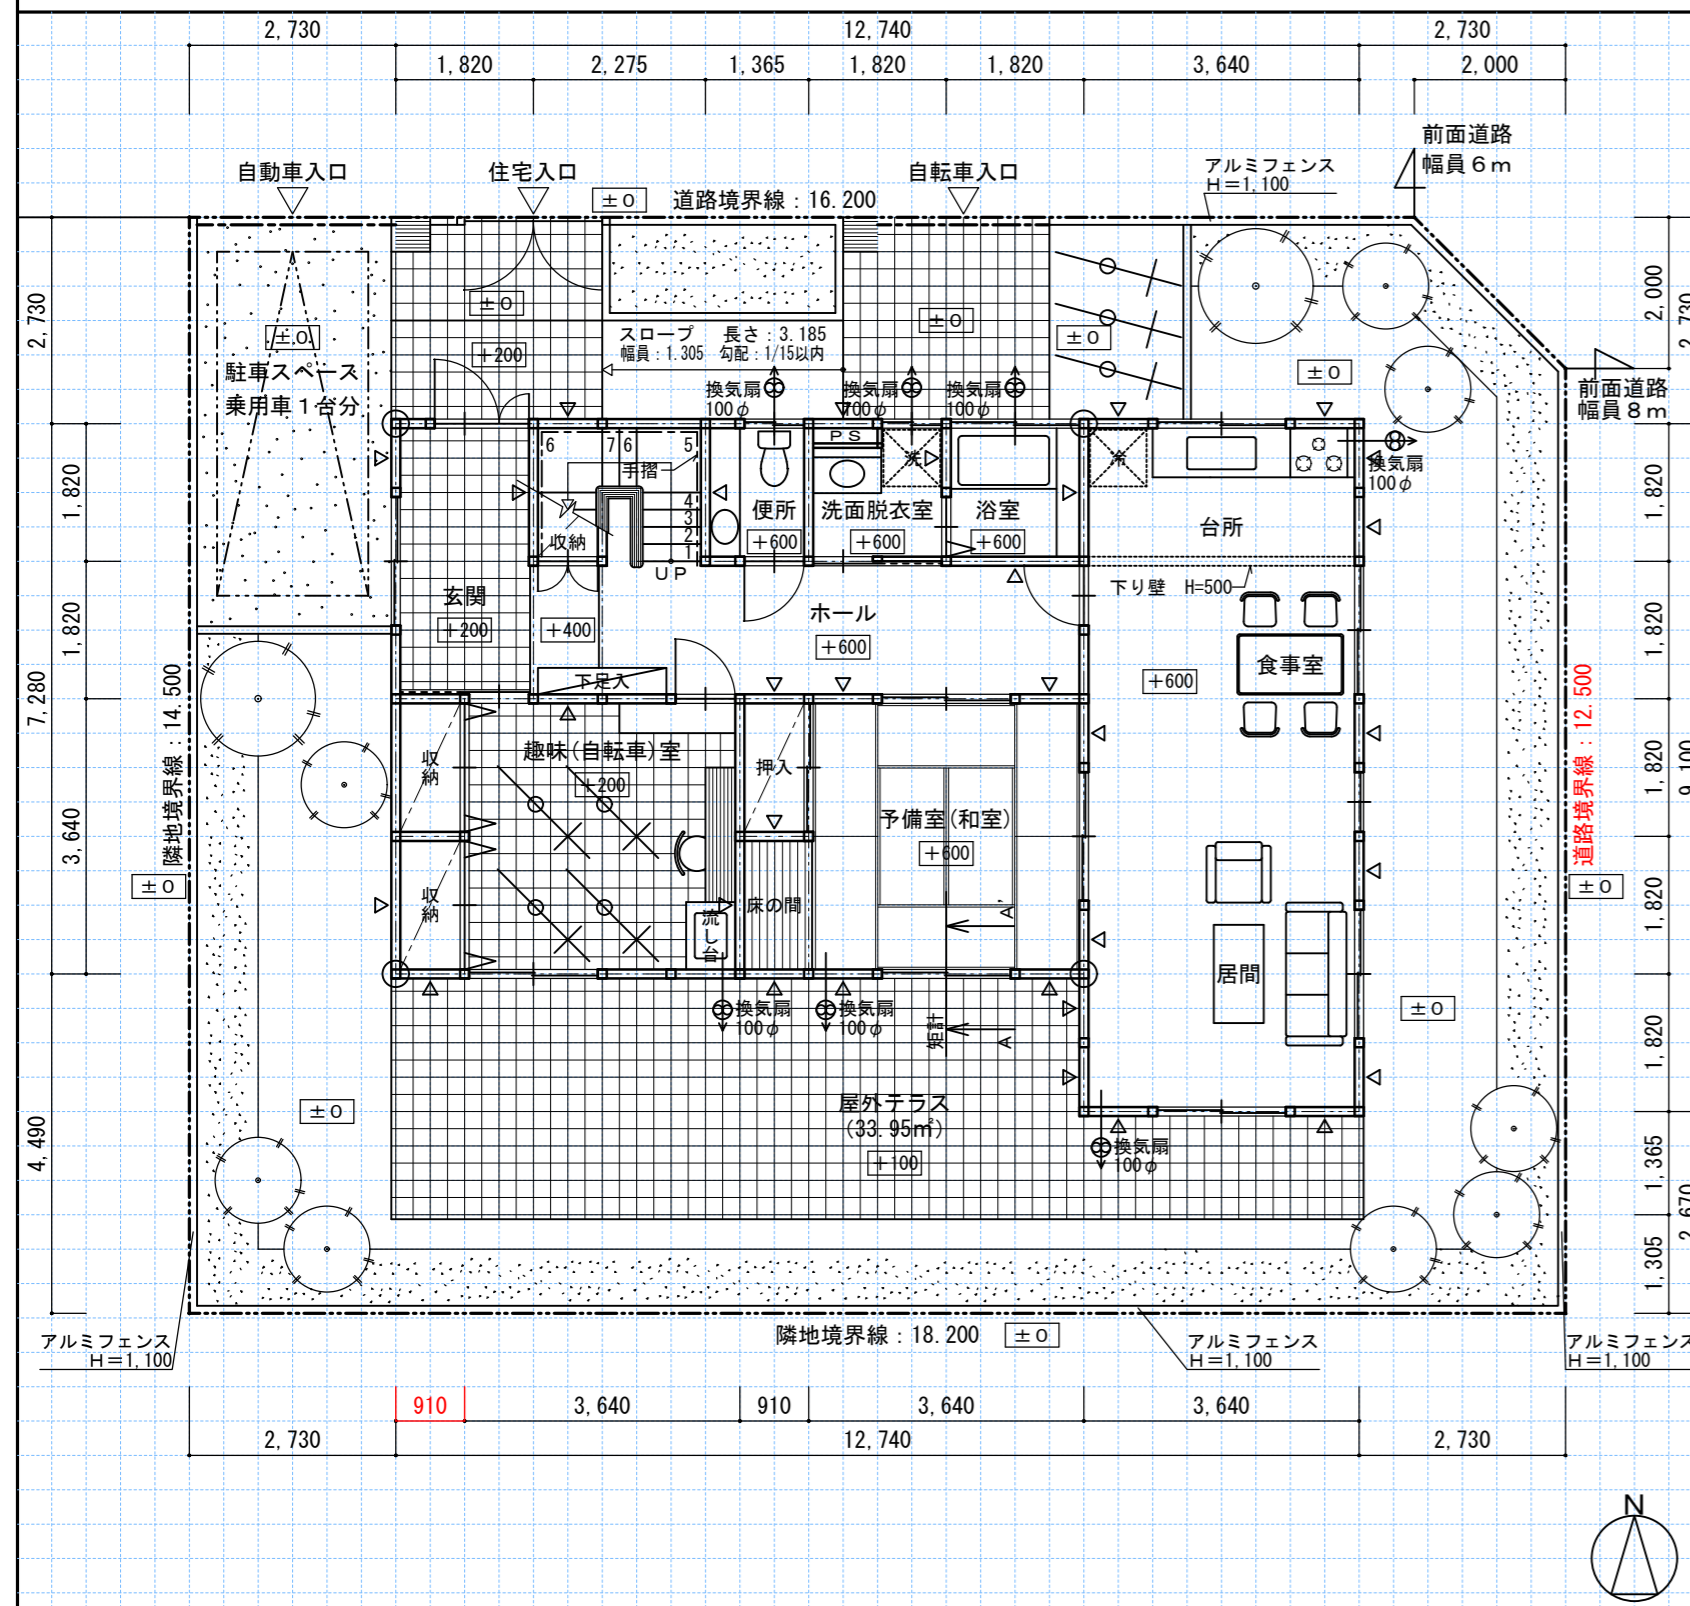


2階平面図 縮尺 1/100 (目盛4.55mm)


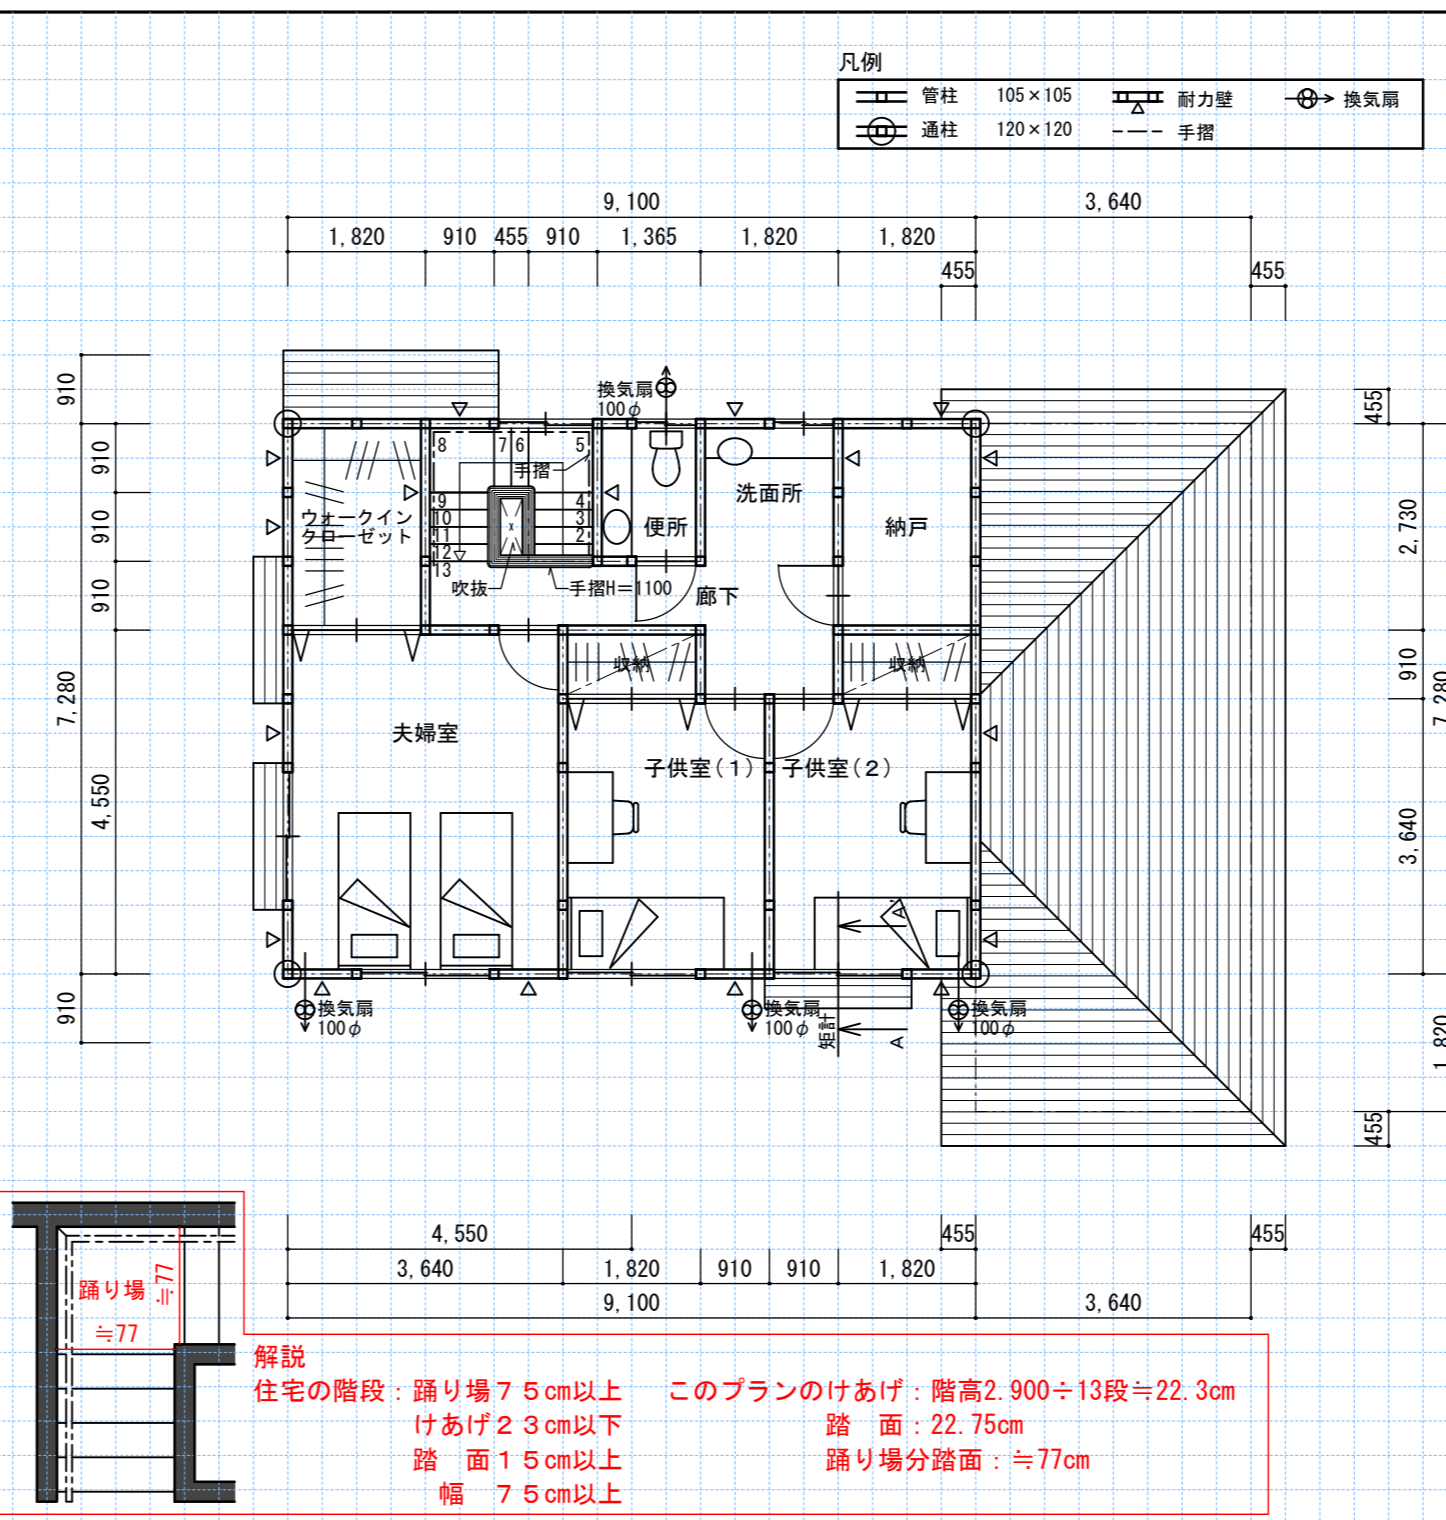


**解説**  
住宅の階段：踊り場75cm以上  
このプランのけあげ：階高2.900÷13段≒22.3cm  
けあげ23cm以下  
踏面：22.75cm  
踏面15cm以上  
踊り場踏面：≒77cm  
幅75cm以上

南側立面図 縮尺 1/100 (目盛4.55mm)

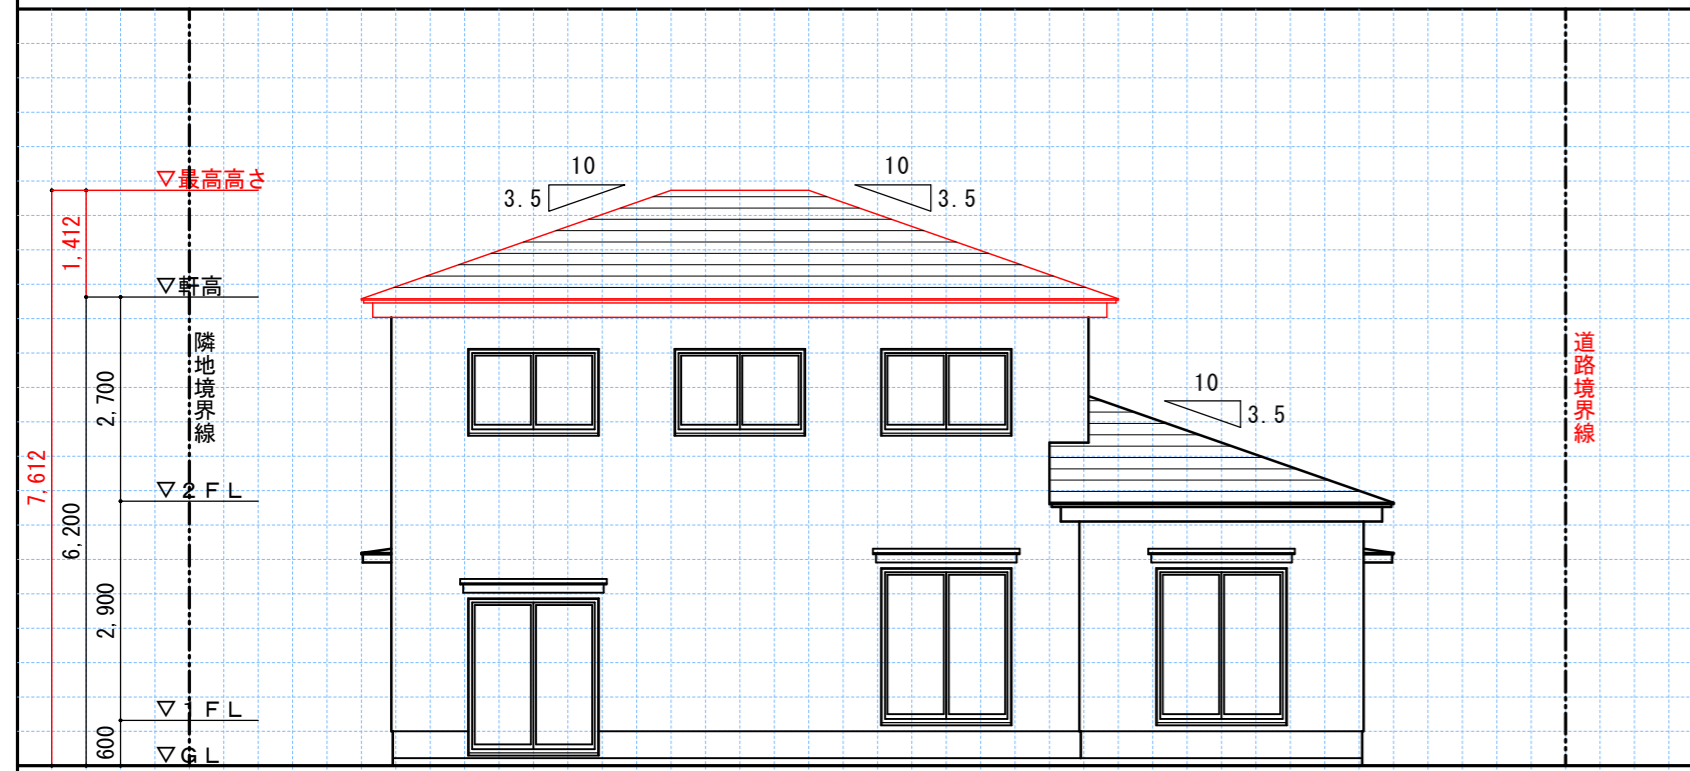

2階床伏図兼1階小屋伏図 縮尺 1/100 (目盛4.55mm)

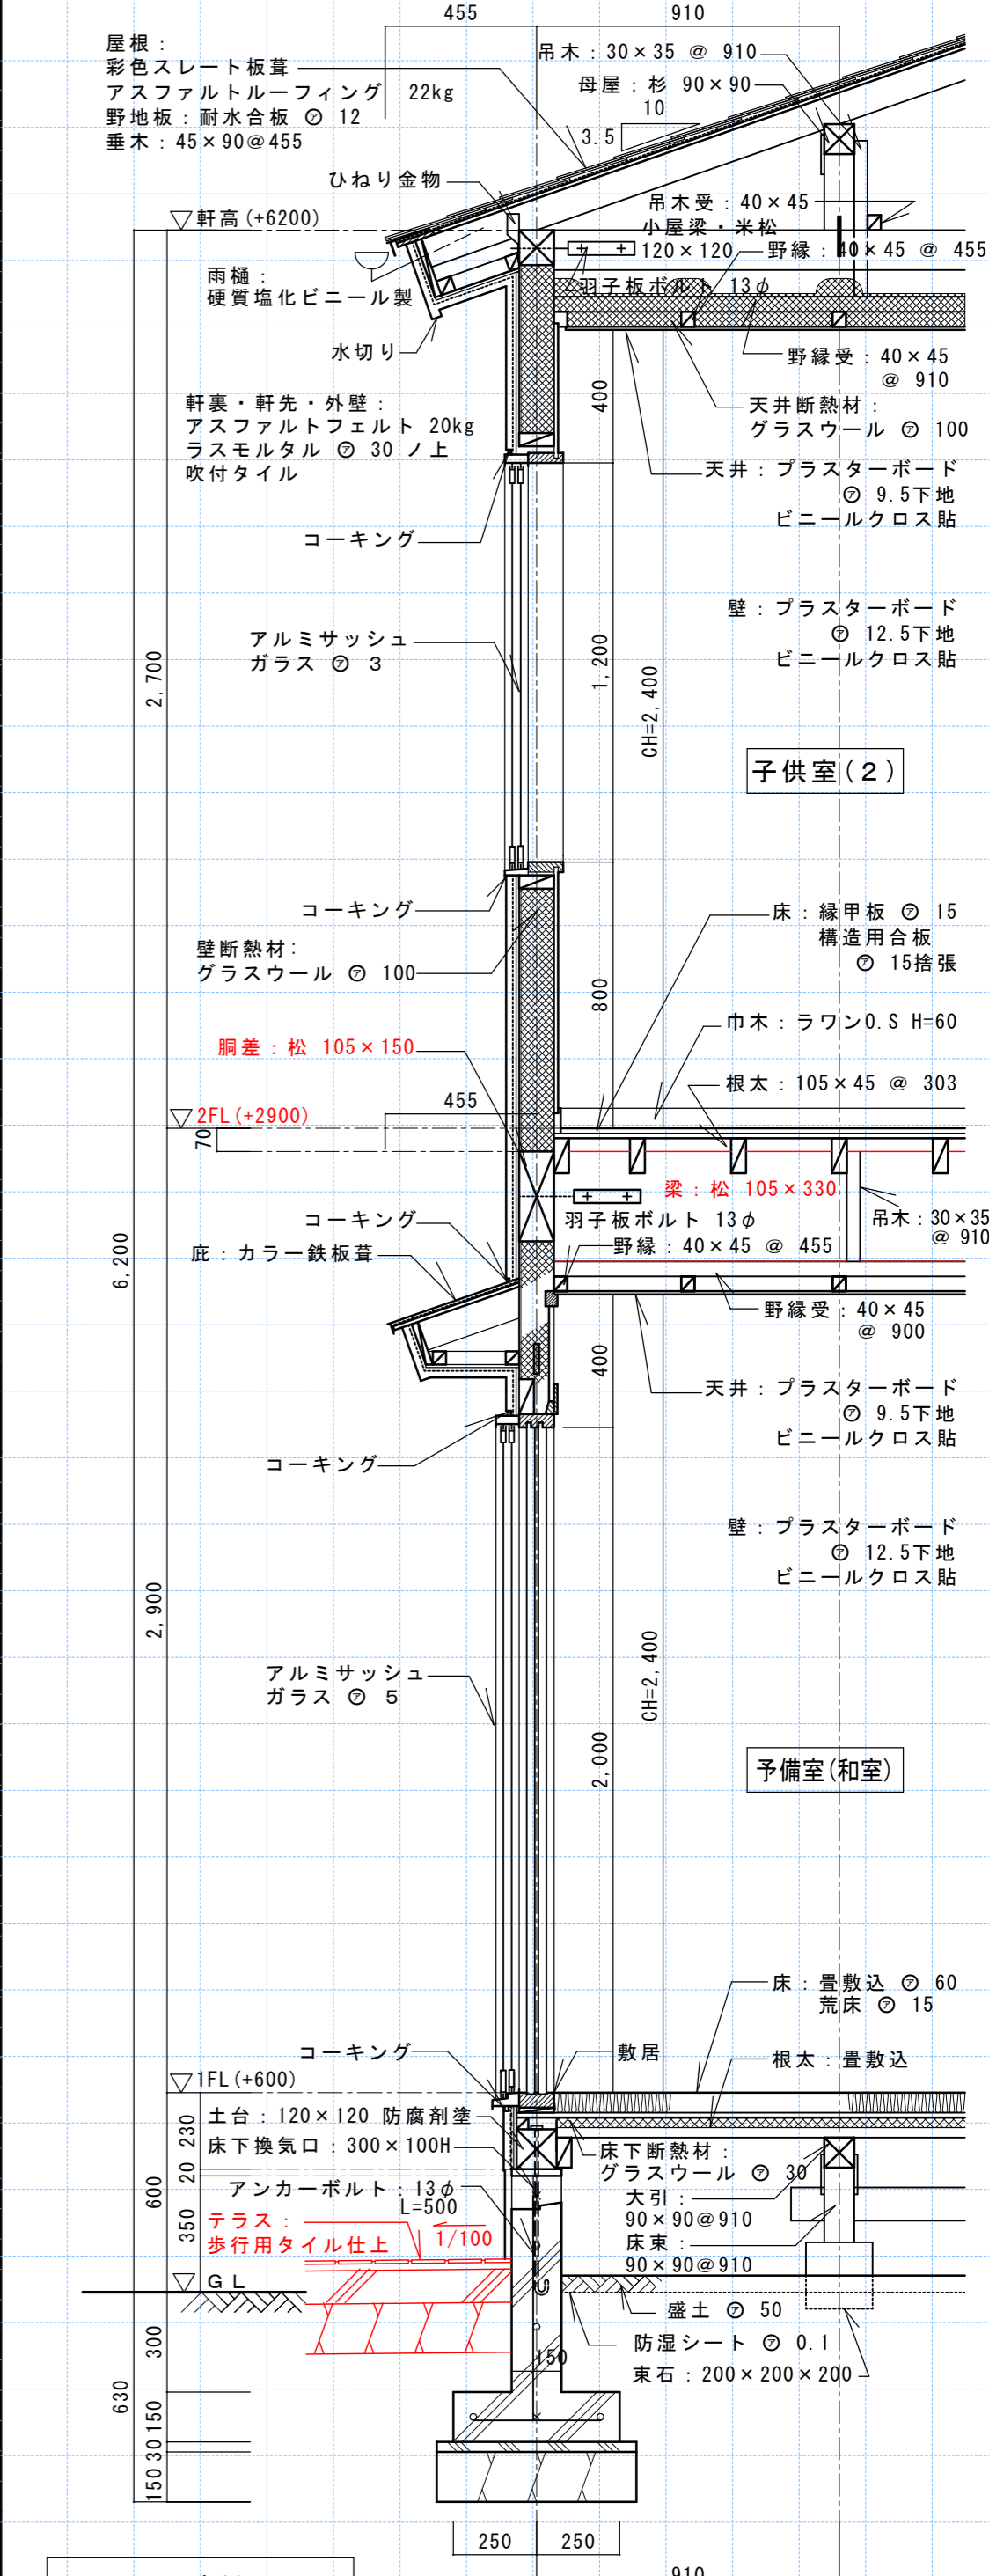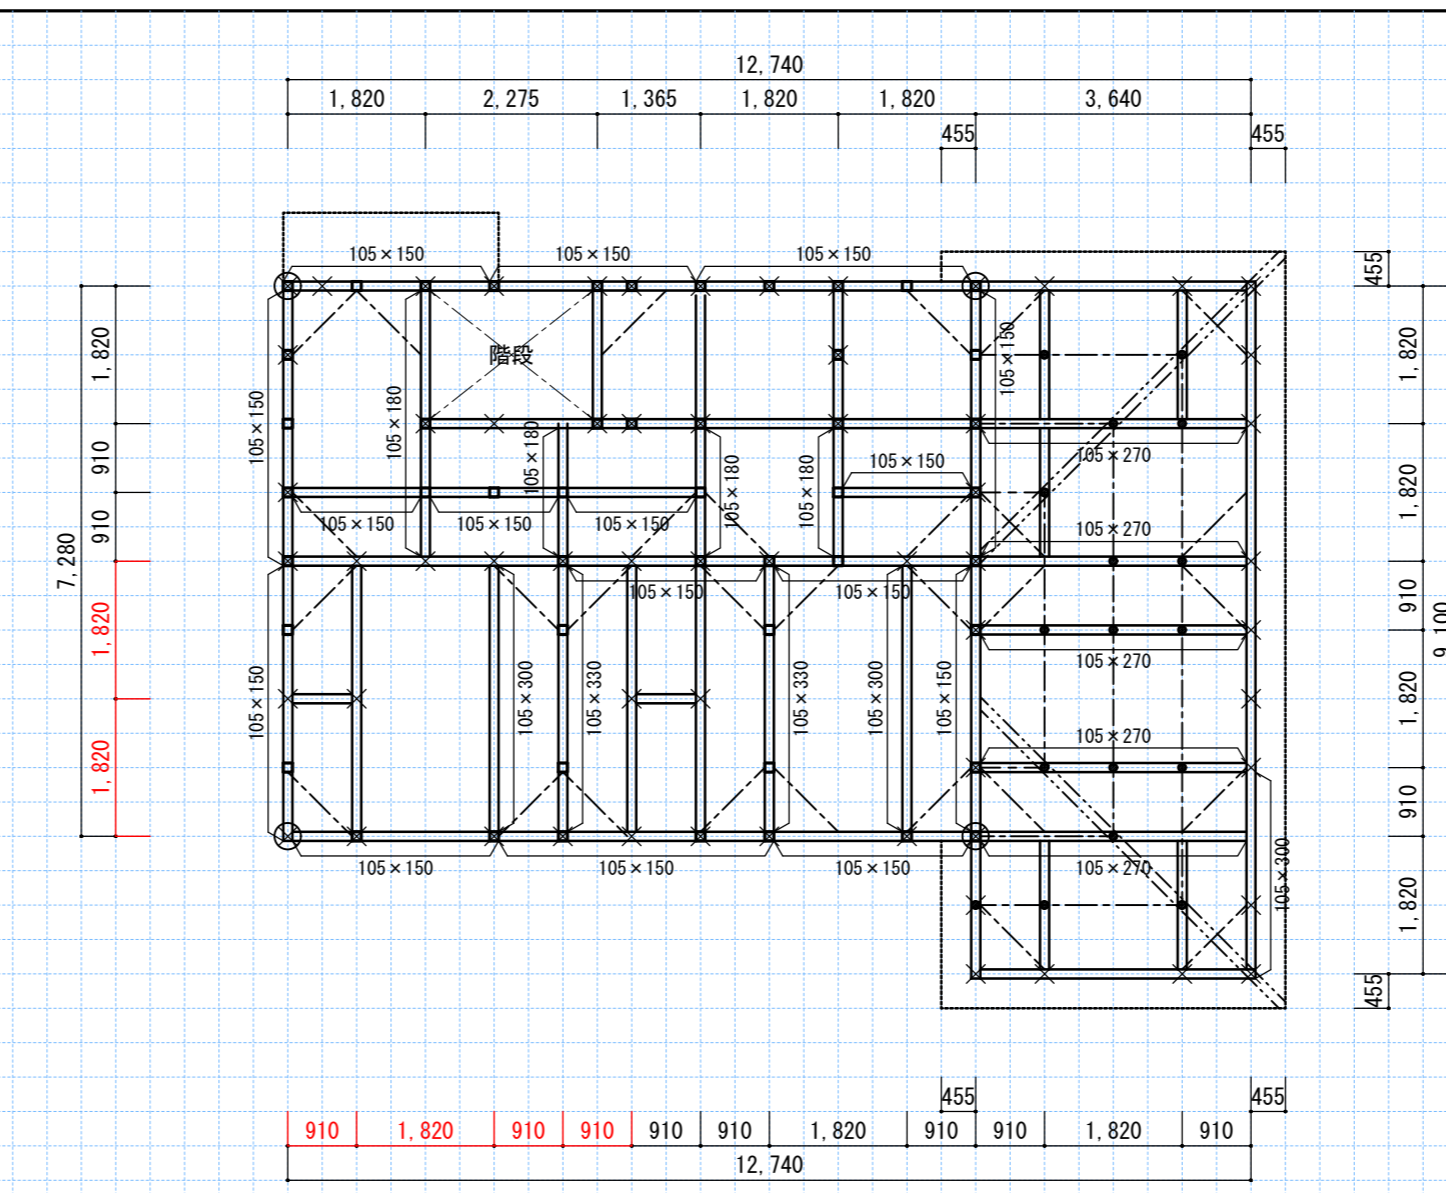


面積表	敷地面積	18.20 × 14.50 (2.00 × 2.00 × 1/2)	261.90 m <sup>2</sup>	床面積	1階	(9.100 × 7.280) + (3.640 × 9.100)	99.37 m <sup>2</sup>
	建築面積	(9.100 × 7.280) + (3.640 × 9.100)	99.37 m <sup>2</sup>		2階	(9.100 × 7.280) - (0.455 × 0.910)	65.83 m <sup>2</sup>
試験場	受験番号	延べ面積				165.20 m <sup>2</sup>	
氏名	1 2 3 4 5 6						


表示記号	通し柱	1階の管柱	2階の管柱	1階と2階が重なる管柱	鋼差・2階床梁・桁・小屋梁	火打ばり	棟木・小屋束	母屋・小屋束
断面寸法の記入欄 (mm)	120 × 120	105 × 105	105 × 105		正角材 105 × 105	丸角材 105 × 105	種木 90 × 90	母屋 (もや) 90 × 90



1階平面図兼配置図 縮尺 1/100 (目盛4.55mm)

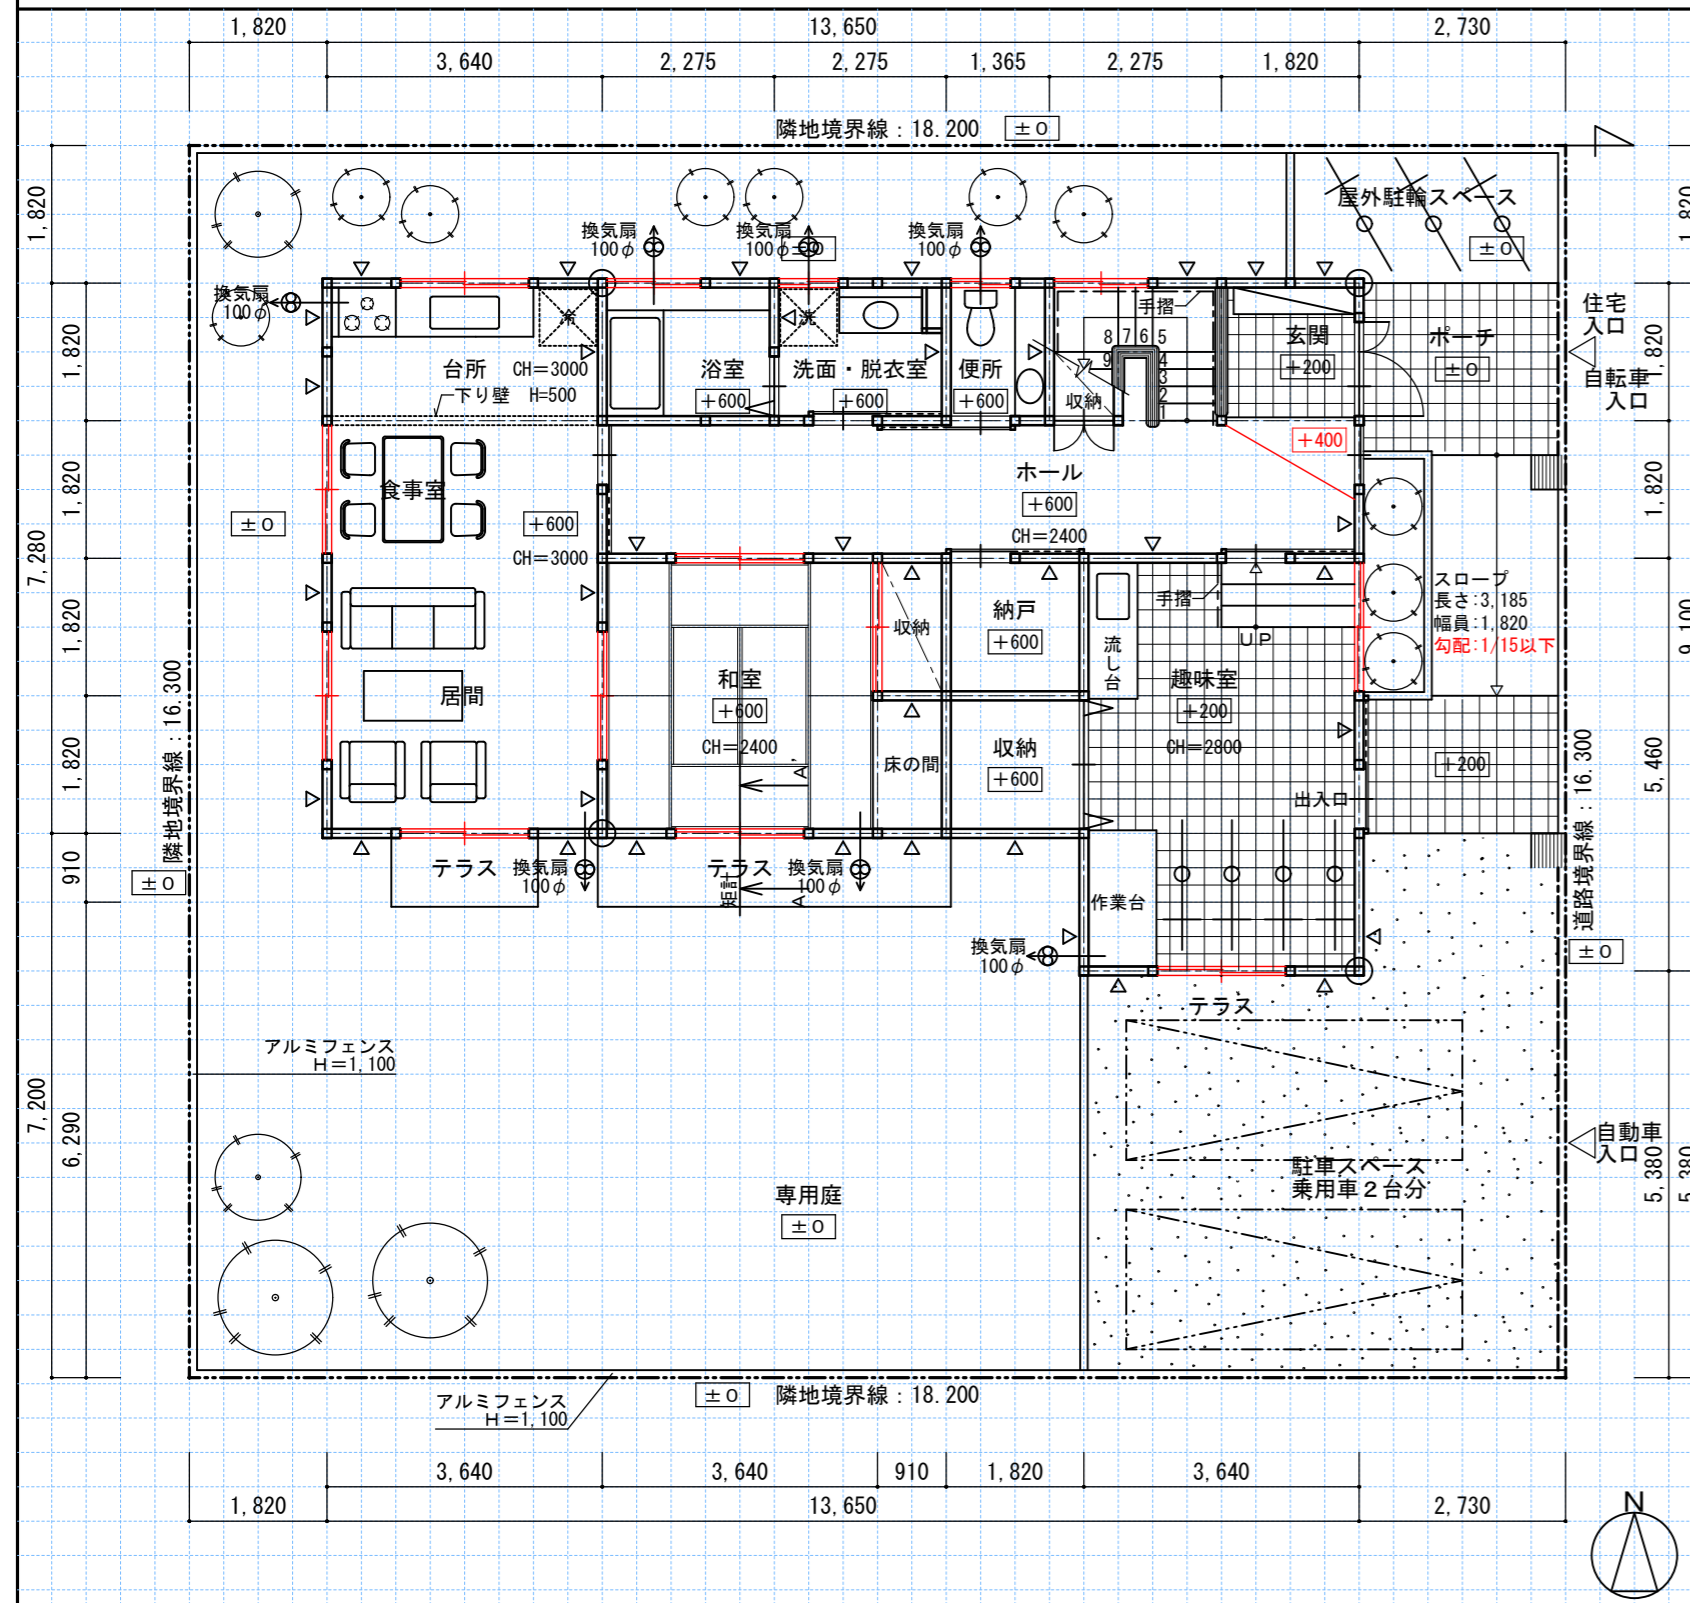



2階平面図 縮尺 1/100 (目盛4.55mm)

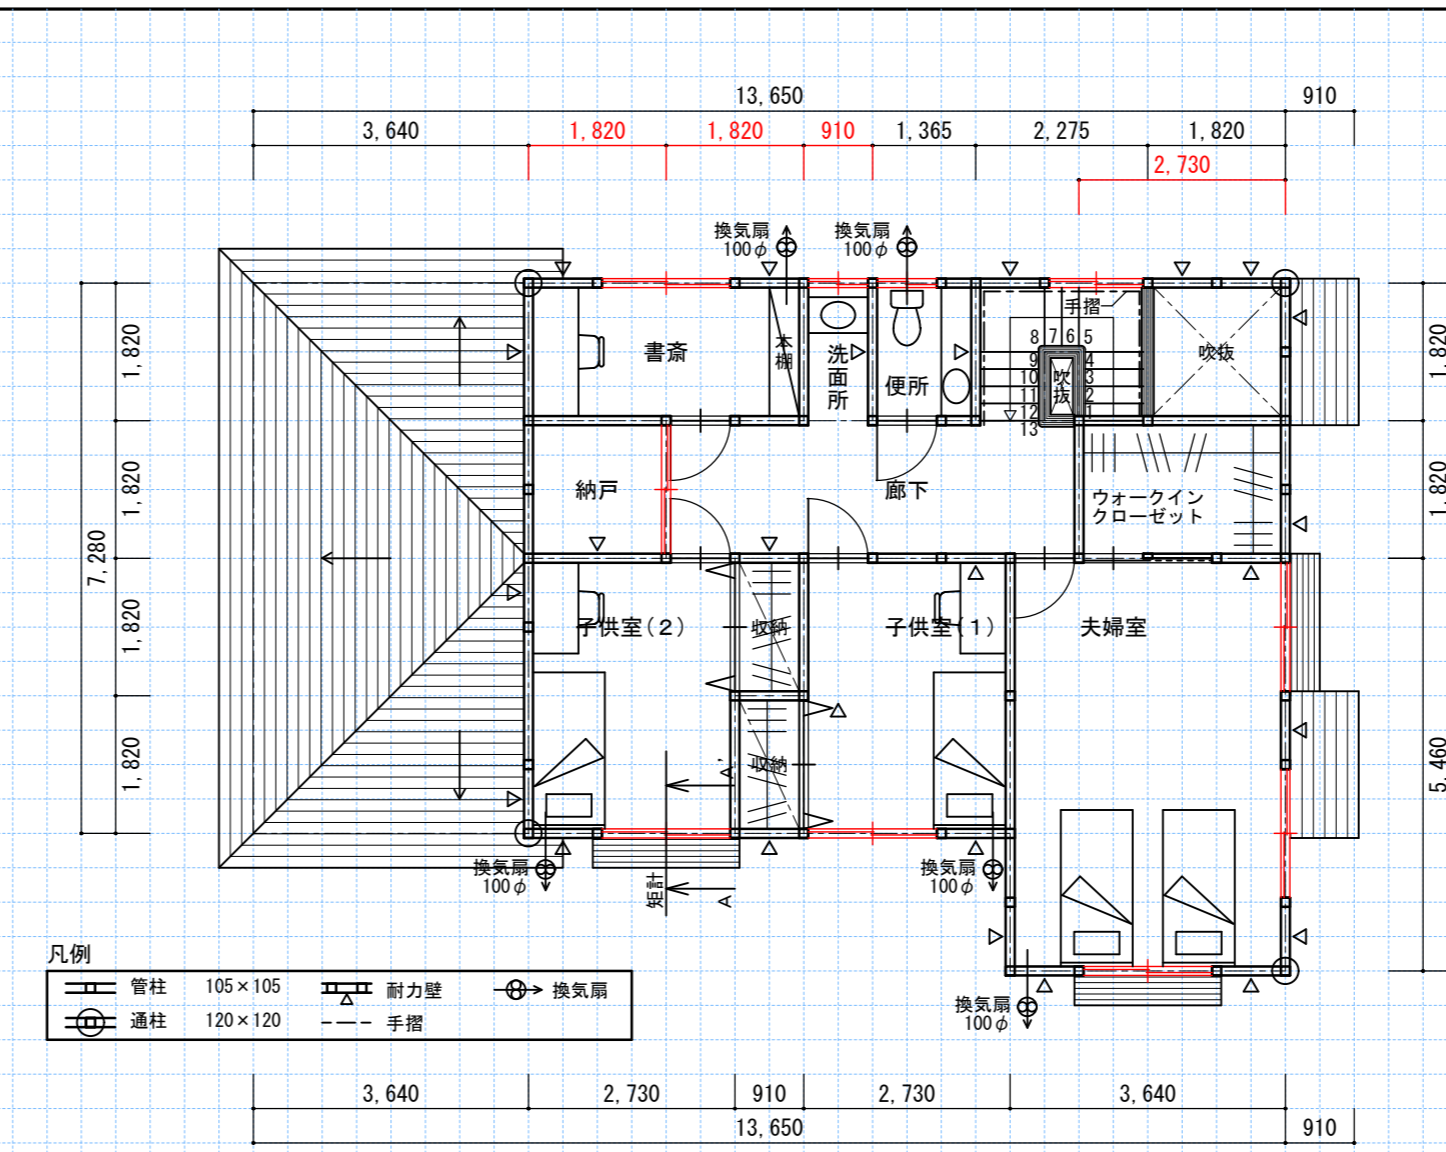


解説  
住宅の階段：踊り場75cm以上  
けあげ23cm以下  
踏面15cm以上  
幅75cm以上

このプランのけあげ：階高2.900÷13段≒22.3cm  
踏面：22.75cm  
踊り場分踏面：≒77cm

2階床伏図兼1階小屋伏図 縮尺 1/100 (目盛4.55mm)

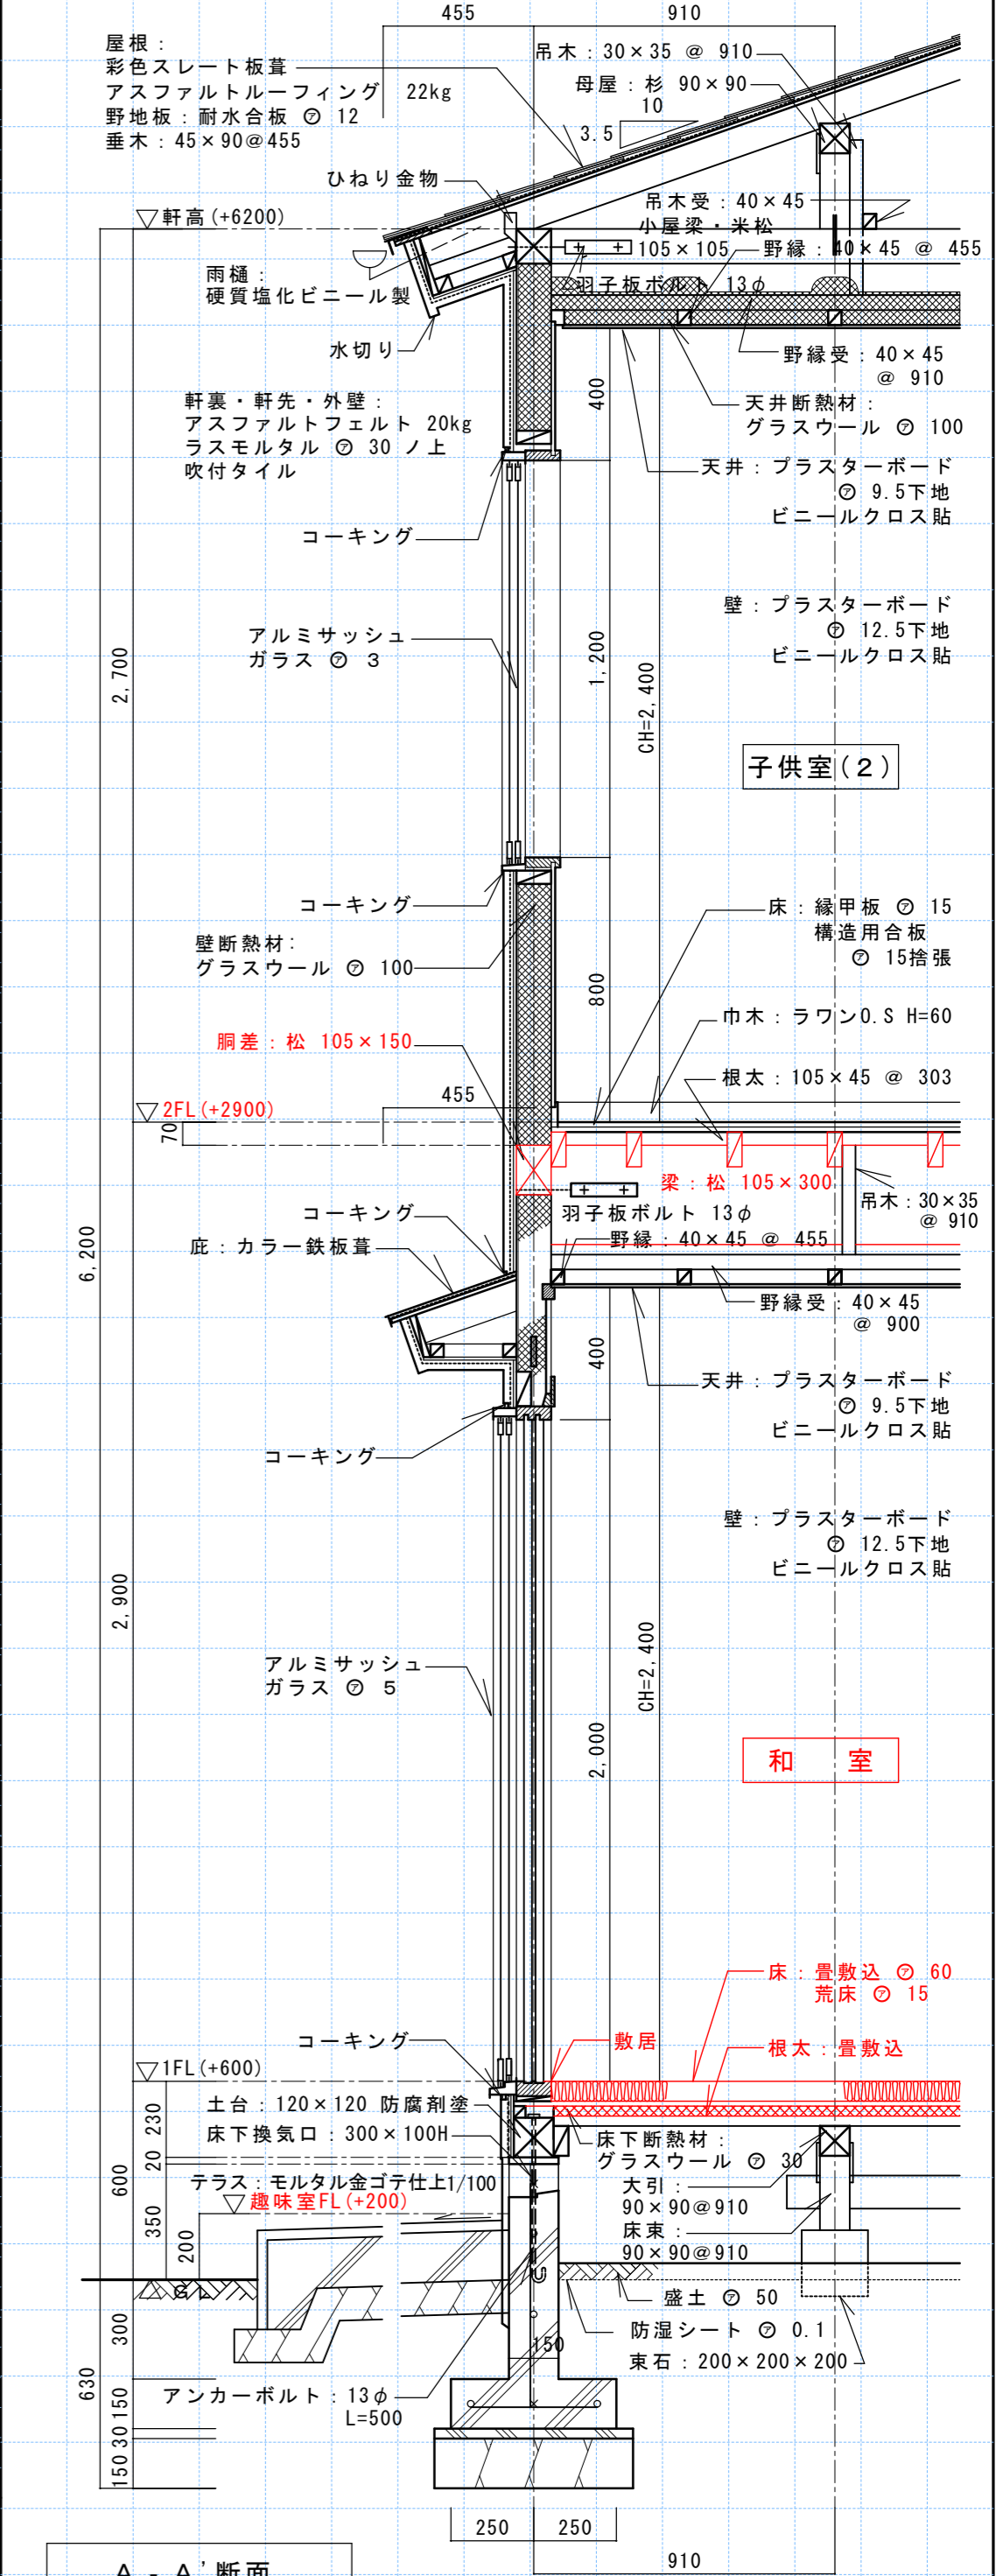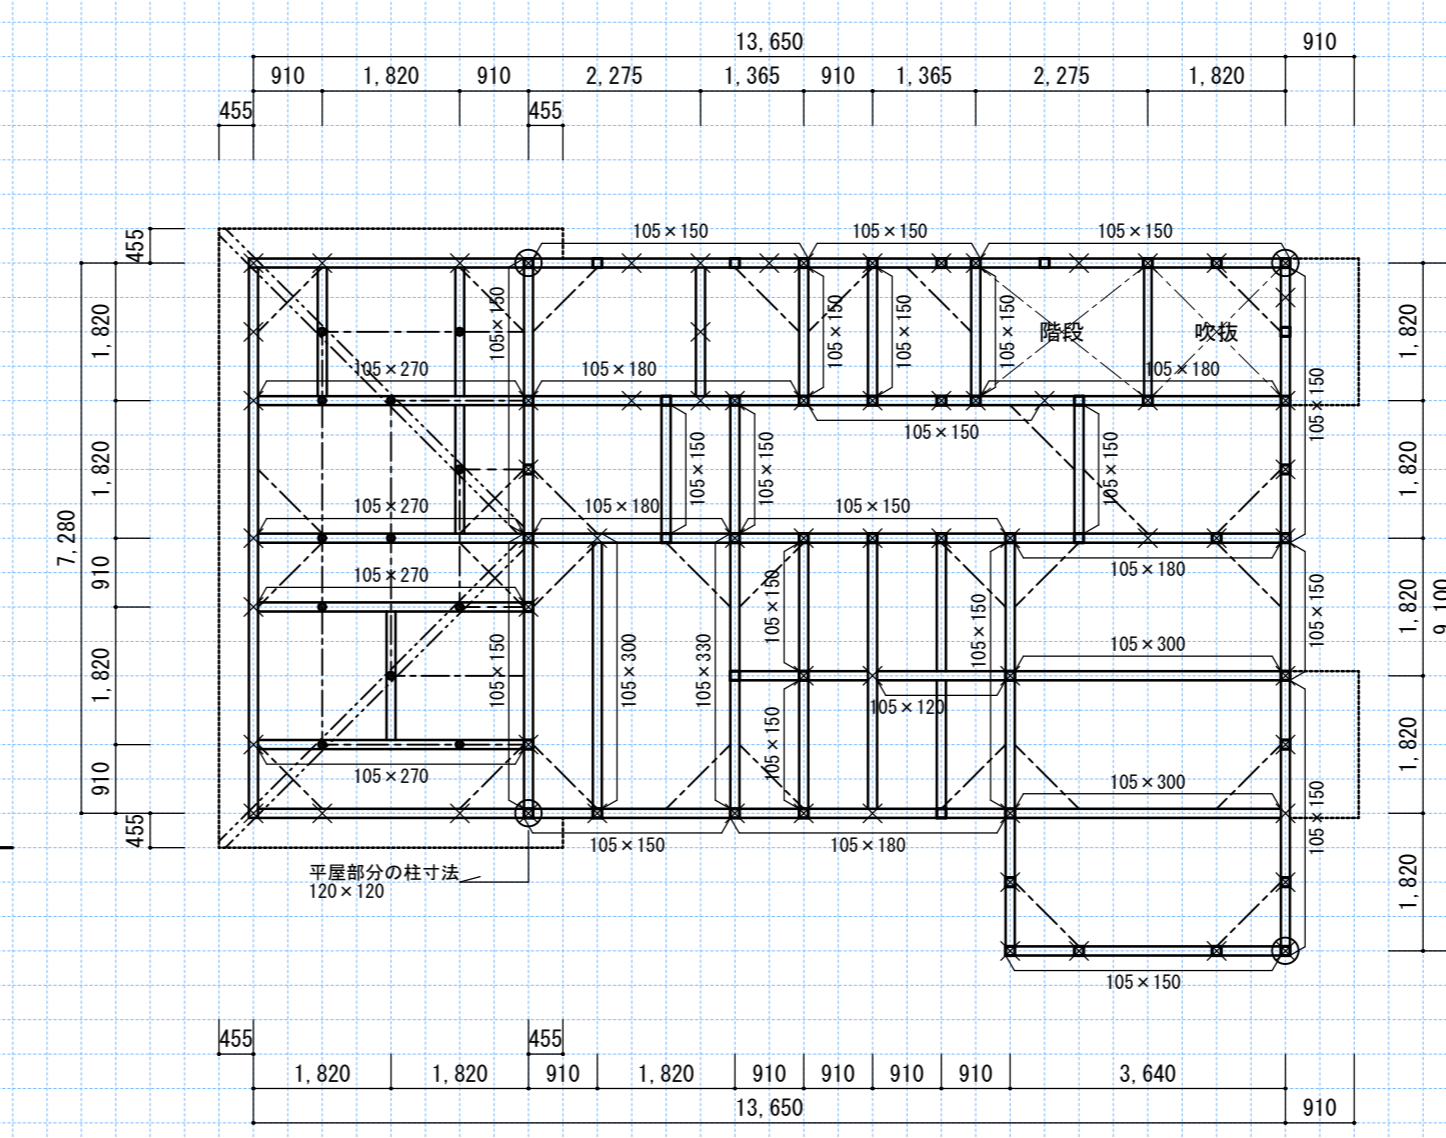

南側立面図 縮尺 1/100 (目盛4.55mm)

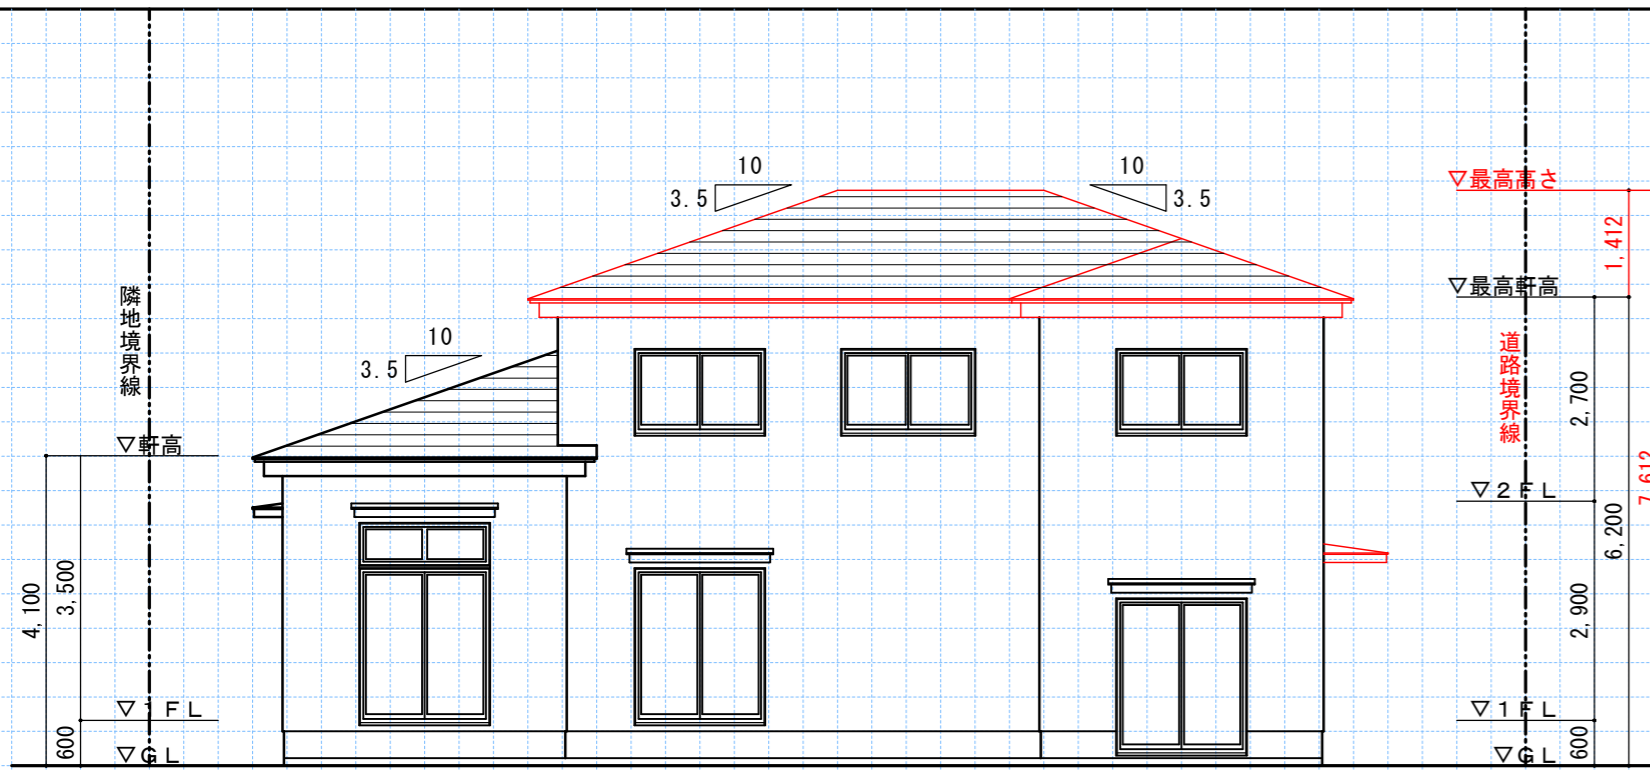

面積表	敷地面積	18.20 × 16.30	296.66 m <sup>2</sup>	床面積	1階	(計算式) (3.640 × 9.100) + (10.010 × 7.280)	105.99 m <sup>2</sup>
	建築面積	(計算式) (3.640 × 9.100) + (10.010 × 7.280)	105.99 m <sup>2</sup>		2階	(計算式) (3.640 × 9.100) + (6.370 × 7.280) - (1.820 × 1.820) - (0.455 × 0.910)	75.77 m <sup>2</sup>
試験場	延べ面積			181.76 m <sup>2</sup>			
氏名	1	2	3	4	5	6	

表示記号	通し柱	1階の管柱	2階の管柱	1階と2階が重なる管柱	鋼差・2階床梁・桁・小屋梁	火打ばり	棟木・小屋束	母屋・小屋束	1階平屋柱
断面寸法の記入欄 (mm)	120×120	105×105	105×105		105×105	90×90	90×90	90×90	120×120